


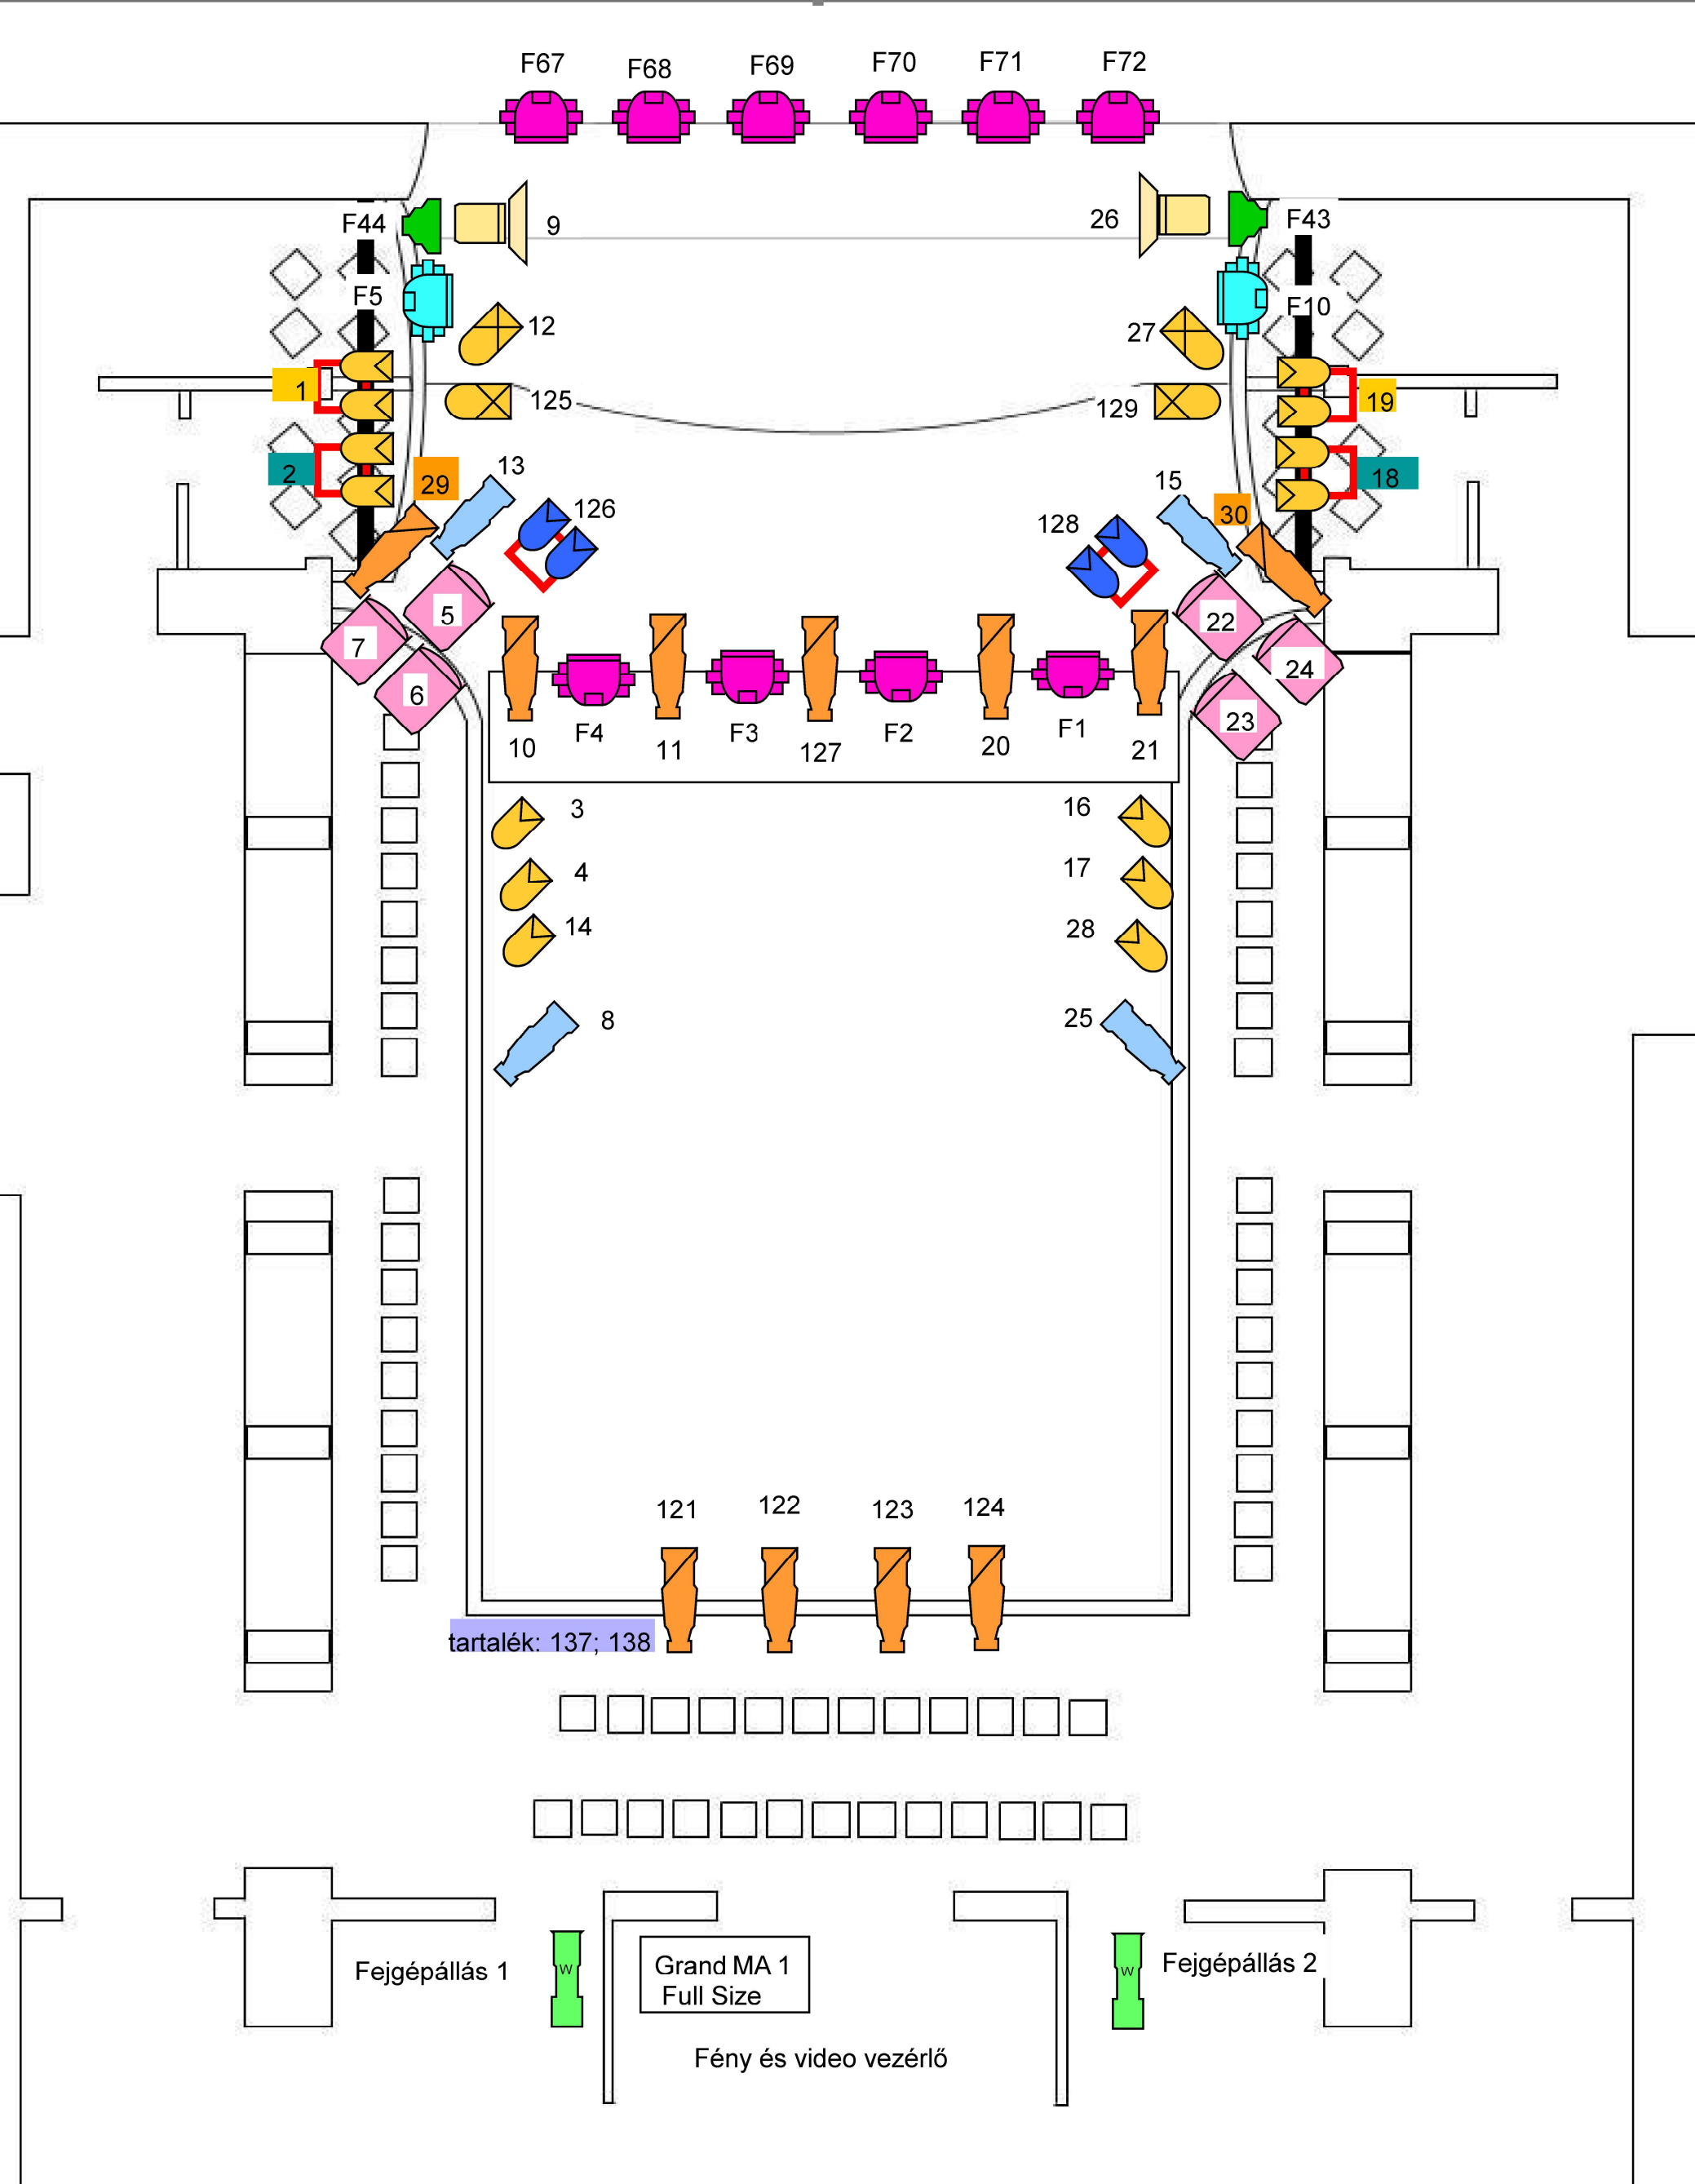

Békéscsabai Jókai Színház

Nagyszínpad

Nézőtér

- | | | | | | |
|--|------------------------------|---|-----------------------------|---|-------------------|
|  | Teclumen curva 1200 PC |  | Sgm Idea Moving Led 300 |  | ETC 25-50° Profil |
|  | Par 64 CP 61 |  | Sgm Idea Moving Led 100 |  | ETC 15-30° Profil |
|  | Par 64 CP 62 |  | FOS ZOOM Led Par IP 65 |  | ADB 2K PC |
|  | Párosított eszközök jelölése |  | Robert Juliat Victor 1800 w | | |