




Prolight Diamond 19



Par 64 CP 62

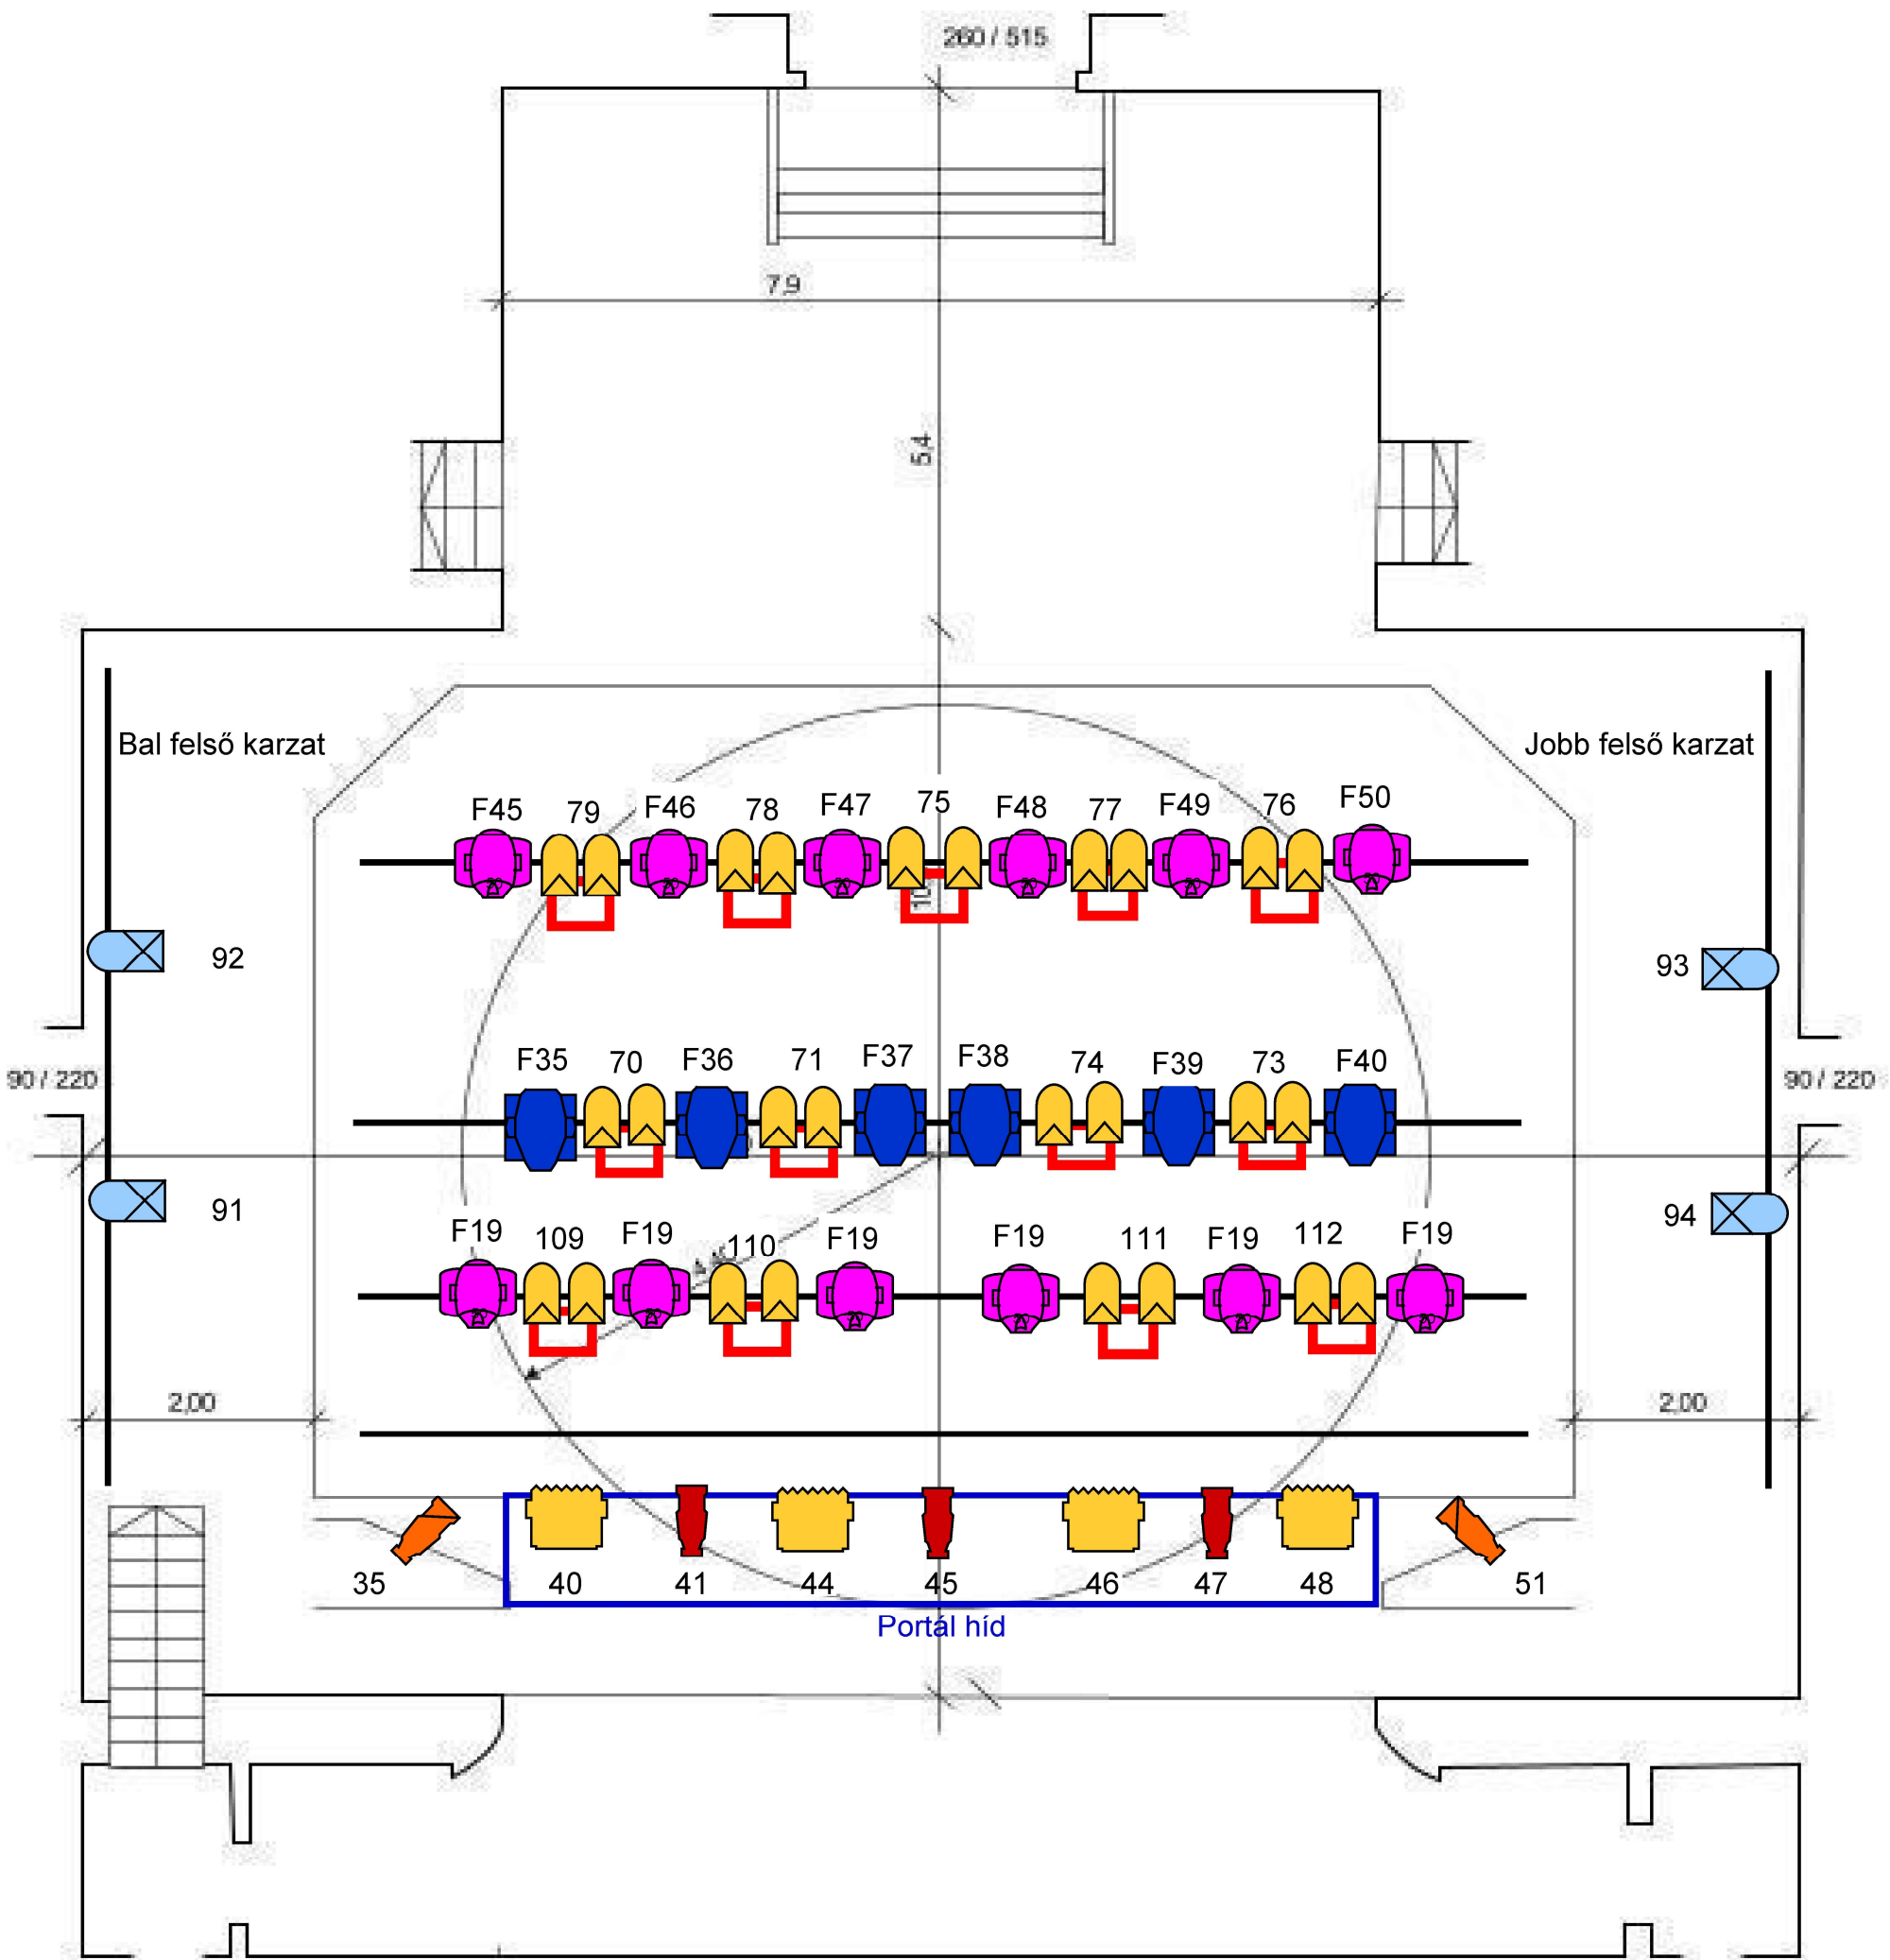

Párosított  
eszközök jelölése

Békéscsabai Jókai Színház



Clay Paky Alpha Spot 700 HPE



Par 64 CP 61

Nagyszínpad



ETC 15-30° Profil

Színpadtér



ETC 25-50° Profil

Trégerek / világítási karzat



Spotlight 2K Fresnel